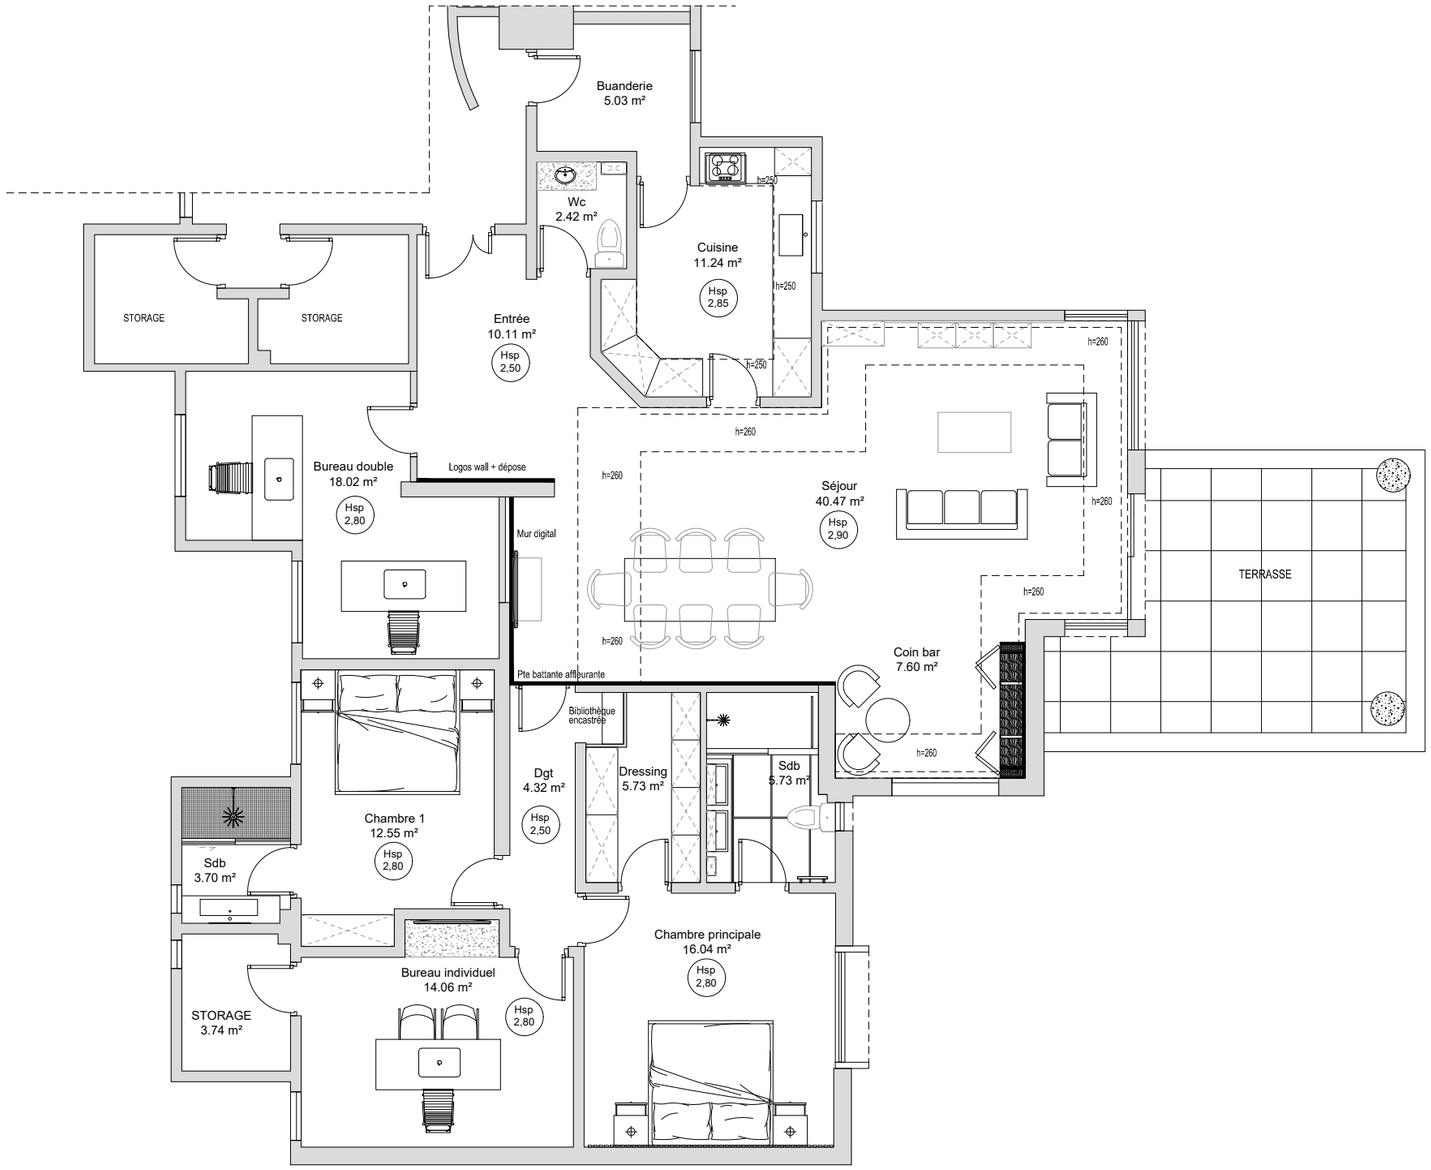
Buanderie
5.03 m²
Wc
2.42 m²
Cuisine
11.24 m²
Hsp
2,85
h=250
h=260
STORAGE
STORAGE
Entrée
10.11 m²
Hsp
2,50
Bureau double
18.02 m²
Hsp
2,80
Logos wall + dépose
Mur digital
Séjour
40.47 m²
Hsp
2,90
TERRASSE
Coin bar
7.60 m²
Pte battante affleurante
Bibliothèque
encastrée
Dgt
4.32 m²
Hsp
2,50
Dressing
5.73 m²
Sdb
5.73 m²
Chambre 1
12.55 m²
Hsp
2,80
Sdb
3.70 m²
Chambre principale
16.04 m²
Hsp
2,80
Bureau individuel
14.06 m²
Hsp
2,80
STORAGE
3.74 m²